


FACULTAD DE FORMACIÓN DEL PROFESORADO

PLANTA -1

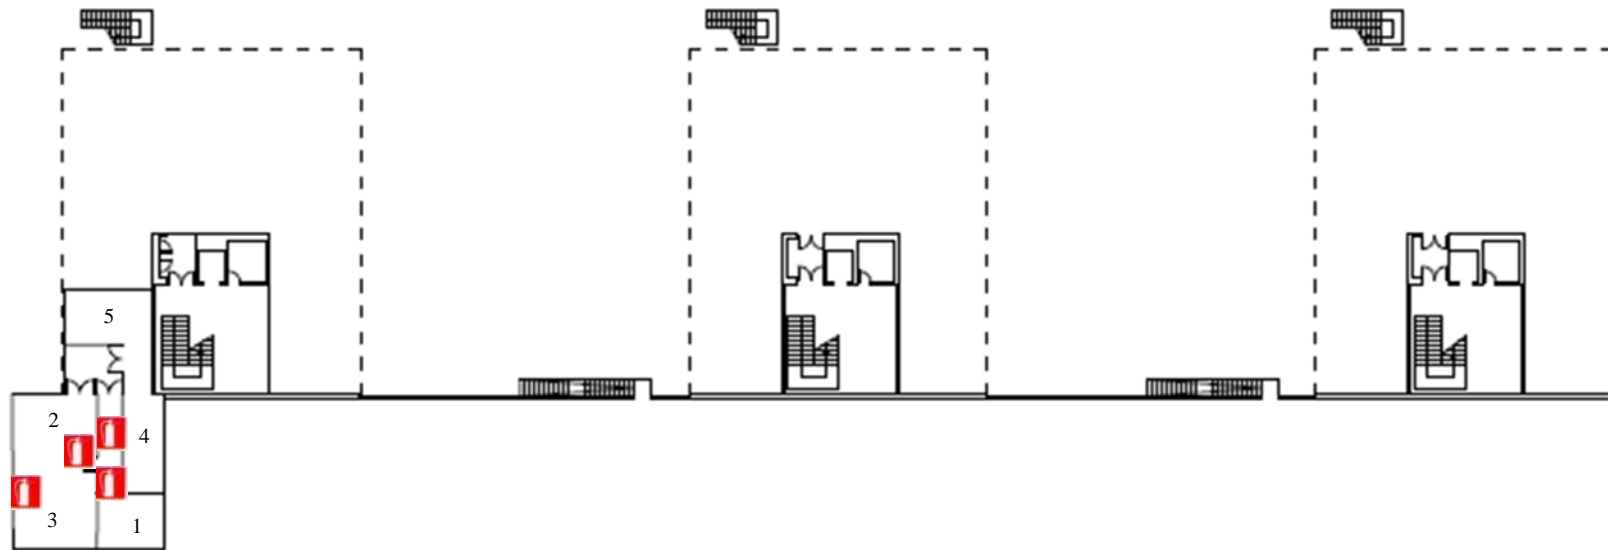


EXTINTOR

**EQUIPOS DE PROTECCION
CONTRA INCENDIOS**

- 1.- CUARTO PRESIÓN AGUA
- 2, 3.- CALDERA
- 4.- CUARTO ELÉCTRICO
- 5.- GRUPO ELECTRÓGENO

FACULTAD DE FORMACIÓN DEL PROFESORADO

PLANTA -1

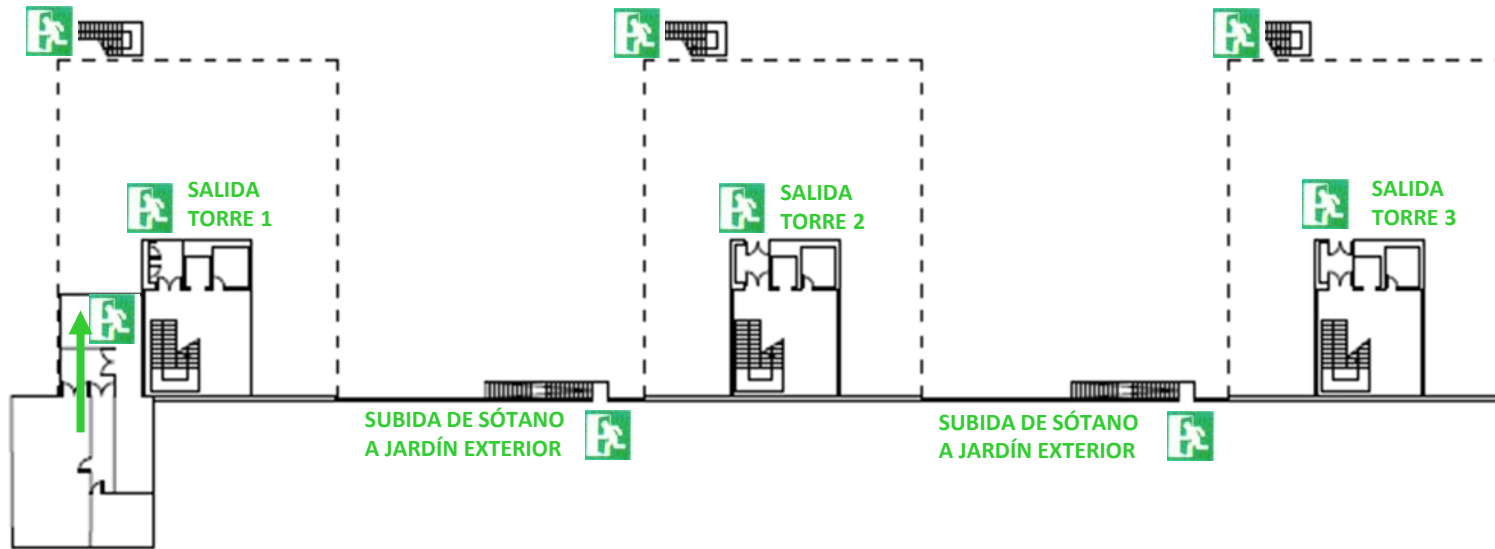

EVACUACIÓN DIRECTA AL EXTERIOR




DIRECCIÓN SALIDA

PLANO DE EVACUACIÓN

FACULTAD DE FORMACIÓN DEL PROFESORADO

PLANTA J

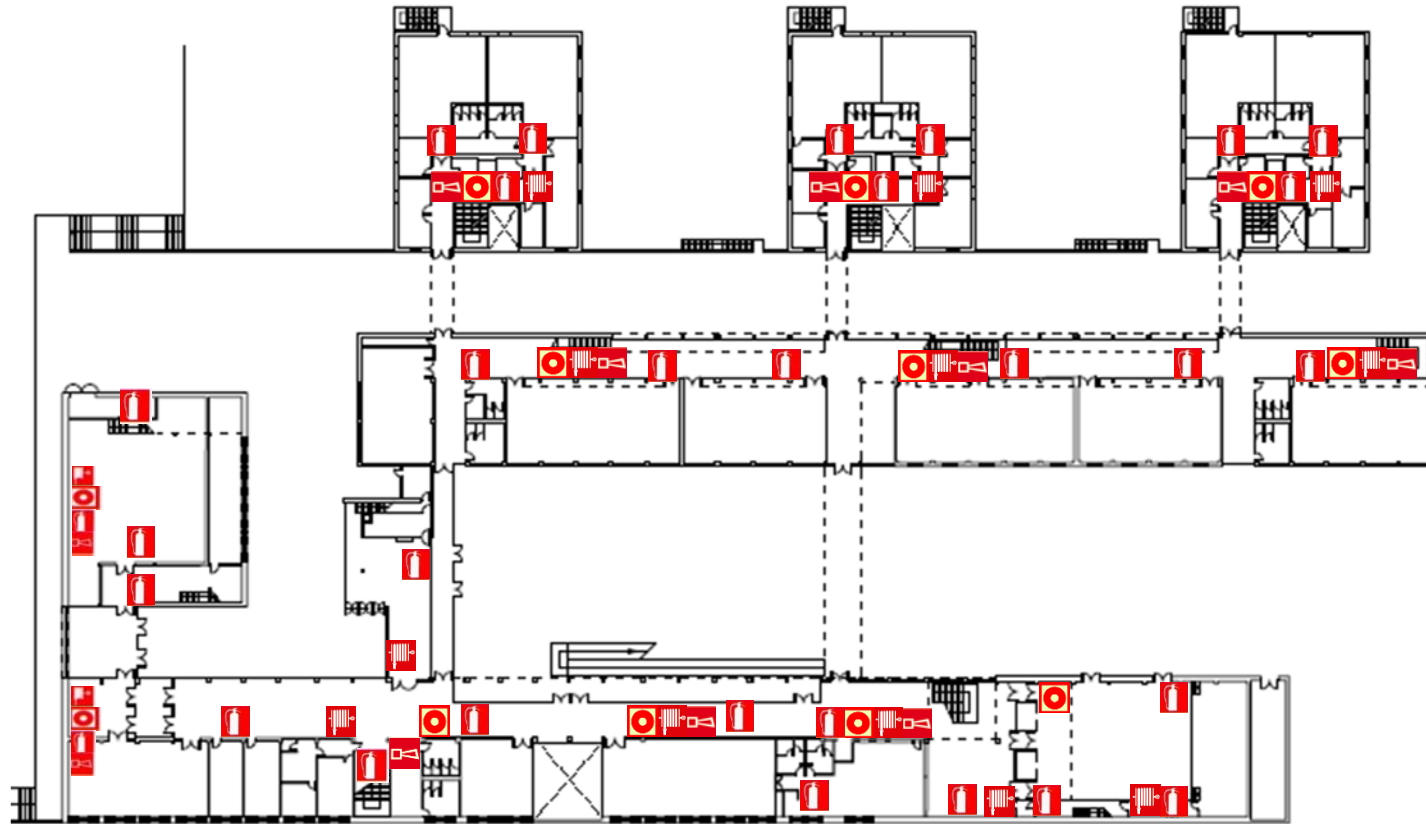


**EQUIPOS DE PROTECCION
CONTRA INCENDIOS**

-  EXTINTOR
-  BIE
-  PULSADOR
-  ZUMBADOR

**FACULTAD DE FORMACIÓN
DEL PROFESORADO**

PLANTA J

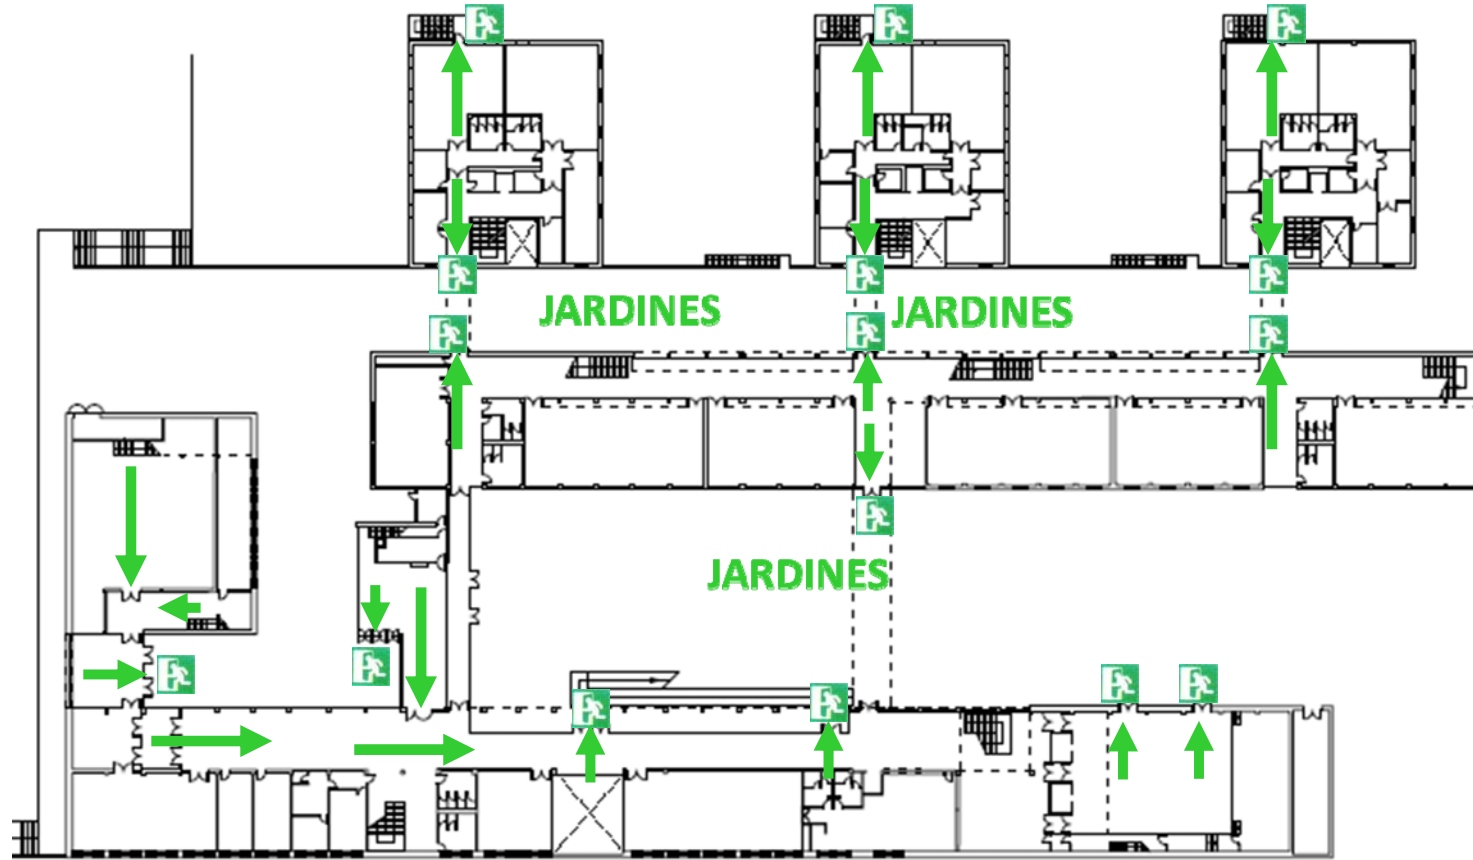

EVACUACIÓN DIRECTA AL EXTERIOR



DIRECCIÓN SALIDA

PLANO DE EVACUACIÓN

FACULTAD DE FORMACIÓN DEL PROFESORADO

PLANTA 0




**EQUIPOS DE PROTECCION
CONTRA INCENDIOS**




-  EXTINTOR
-  BIE
-  PULSADOR
-  ZUMBADOR

FACULTAD DE FORMACIÓN DEL PROFESORADO

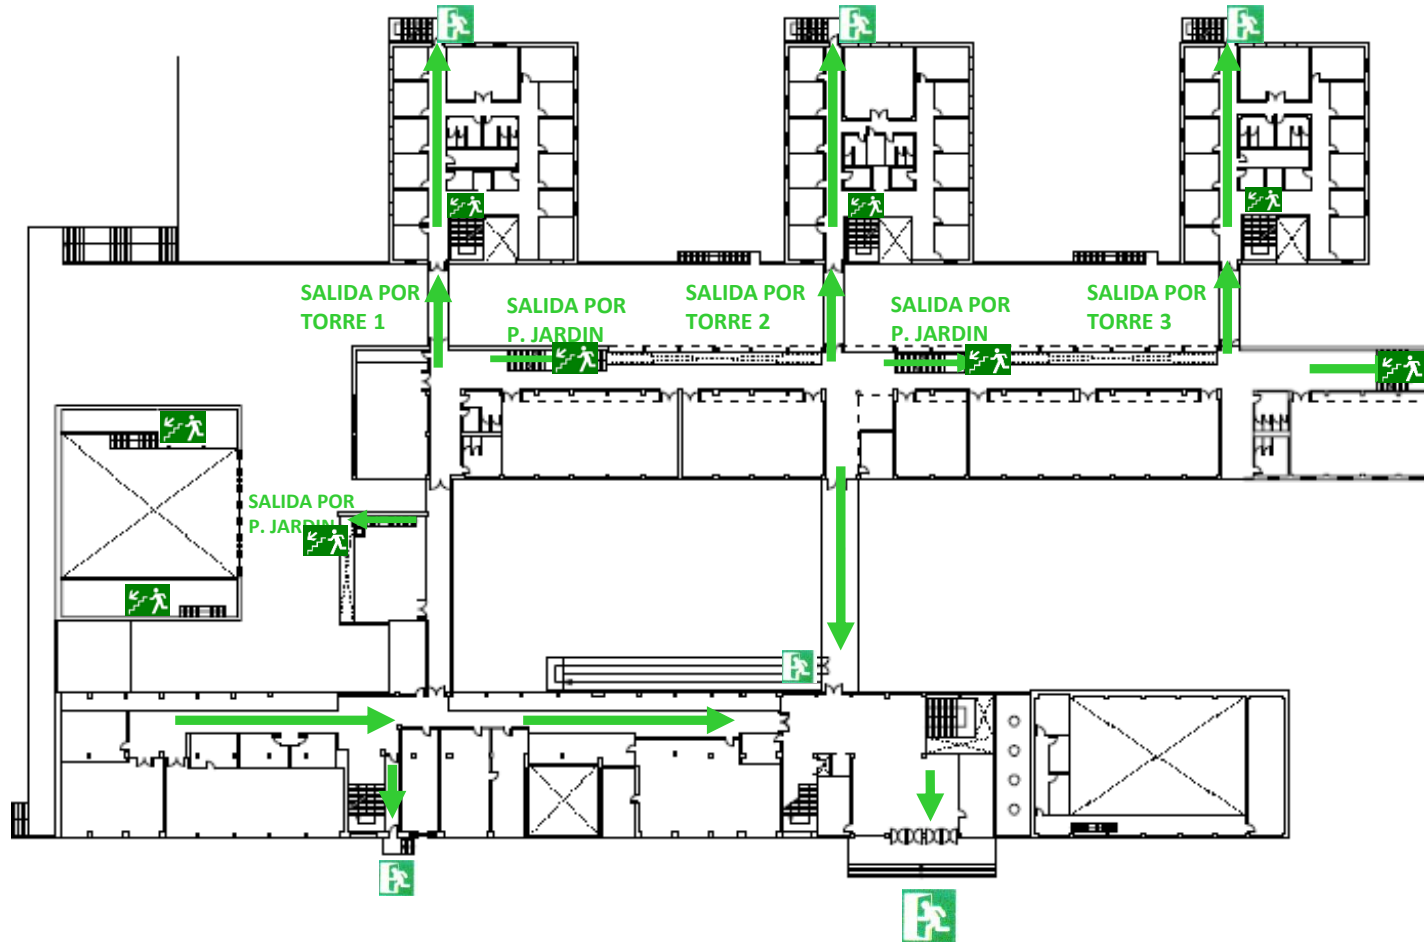PLANTA 0



PLANO DE EVACUACIÓN

-  EVACUACIÓN DESCENDENTE
-  EVACUACIÓN DIRECTA AL EXTERIOR
-  DIRECCIÓN SALIDA

FACULTAD DE FORMACIÓN DEL PROFESORADO

PLANTA PRIMERA







**EQUIPOS DE PROTECCION
CONTRA INCENDIOS**

-  EXTINTOR
-  BIE
-  PULSADOR
-  ZUMBADOR

FACULTAD DE FORMACIÓN DEL PROFESORADO

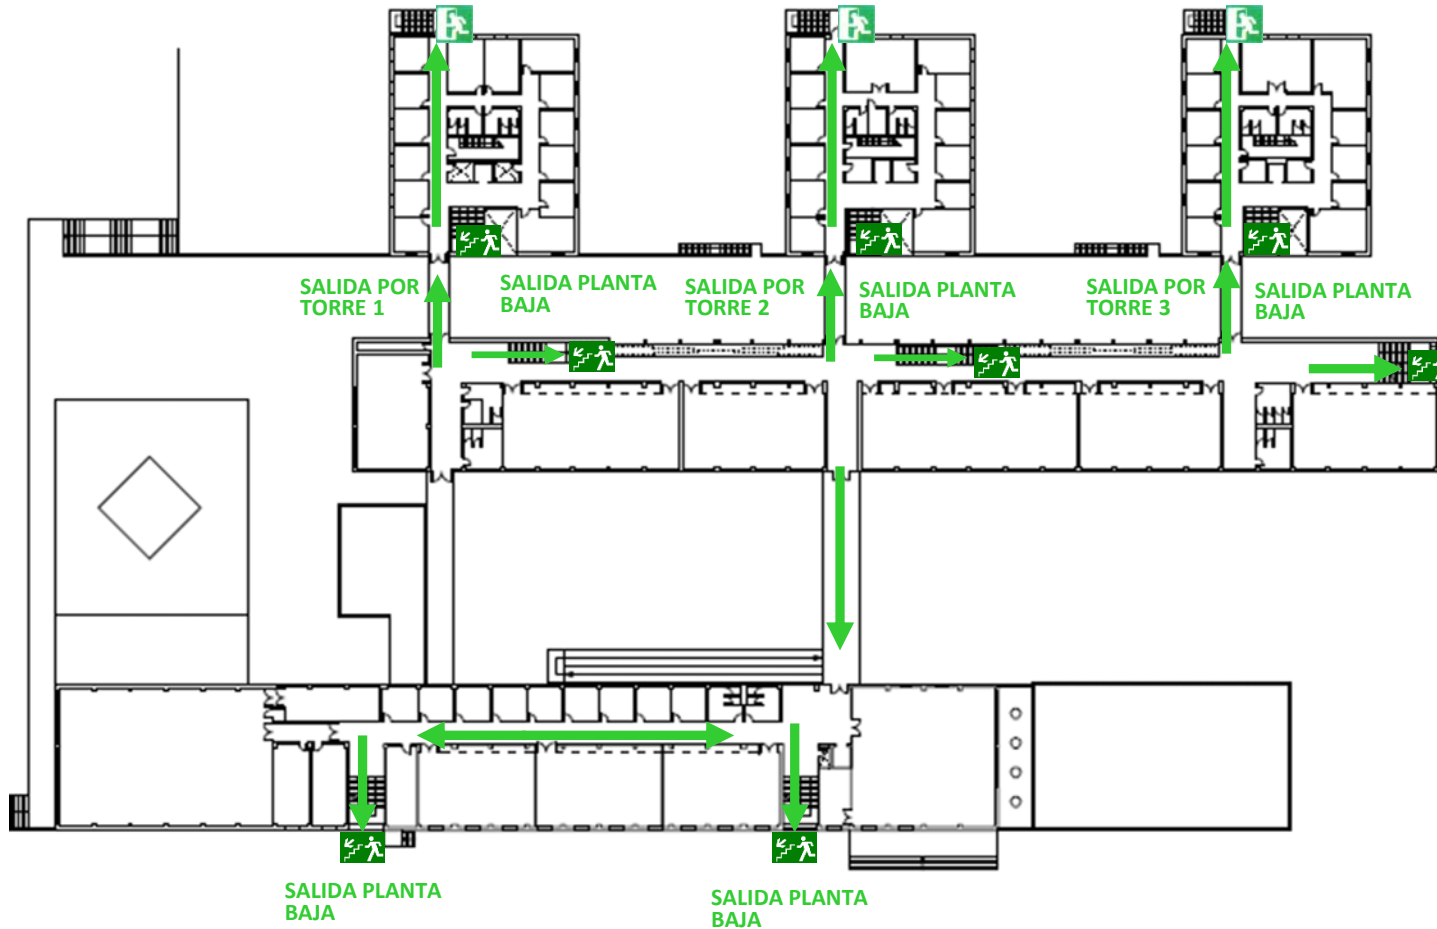PLANTA PRIMERA




-  EVACUACIÓN DESCENDENTE
-  EVACUACIÓN DIRECTA AL EXTERIOR
-  DIRECCIÓN SALIDA

PLANO DE EVACUACIÓN

FACULTAD DE FORMACIÓN DEL PROFESORADO

PLANTA SEGUNDA

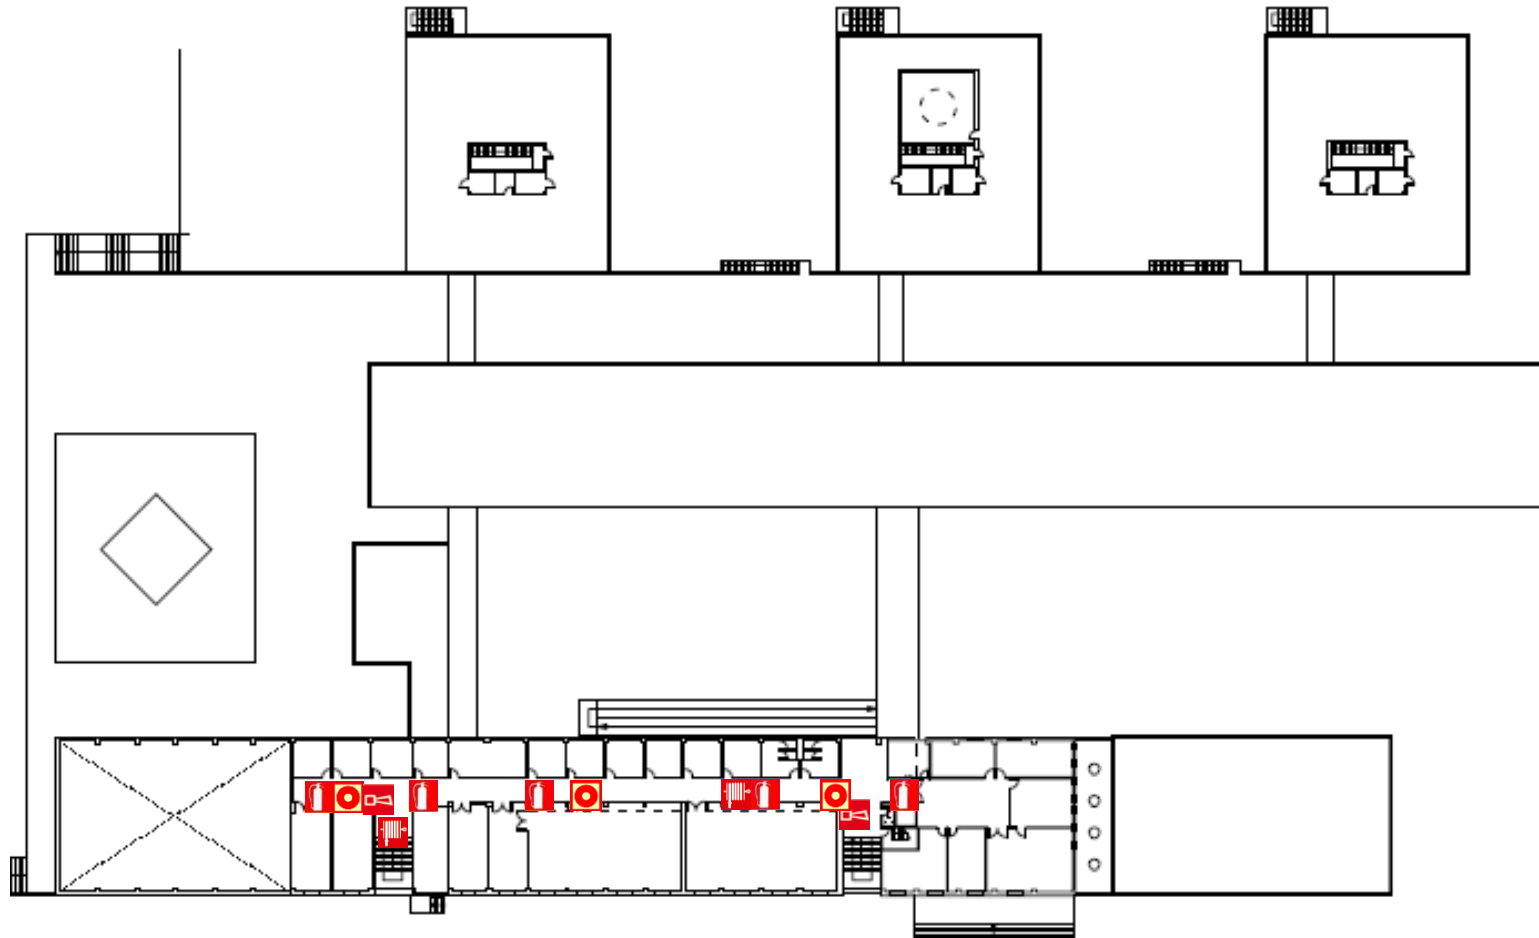


**EQUIPOS DE PROTECCION
CONTRA INCENDIOS**

-  EXTINTOR
-  BIE
-  PULSADOR
-  ZUMBADOR

FACULTAD DE FORMACIÓN DEL PROFESORADO

PLANTA SEGUNDA

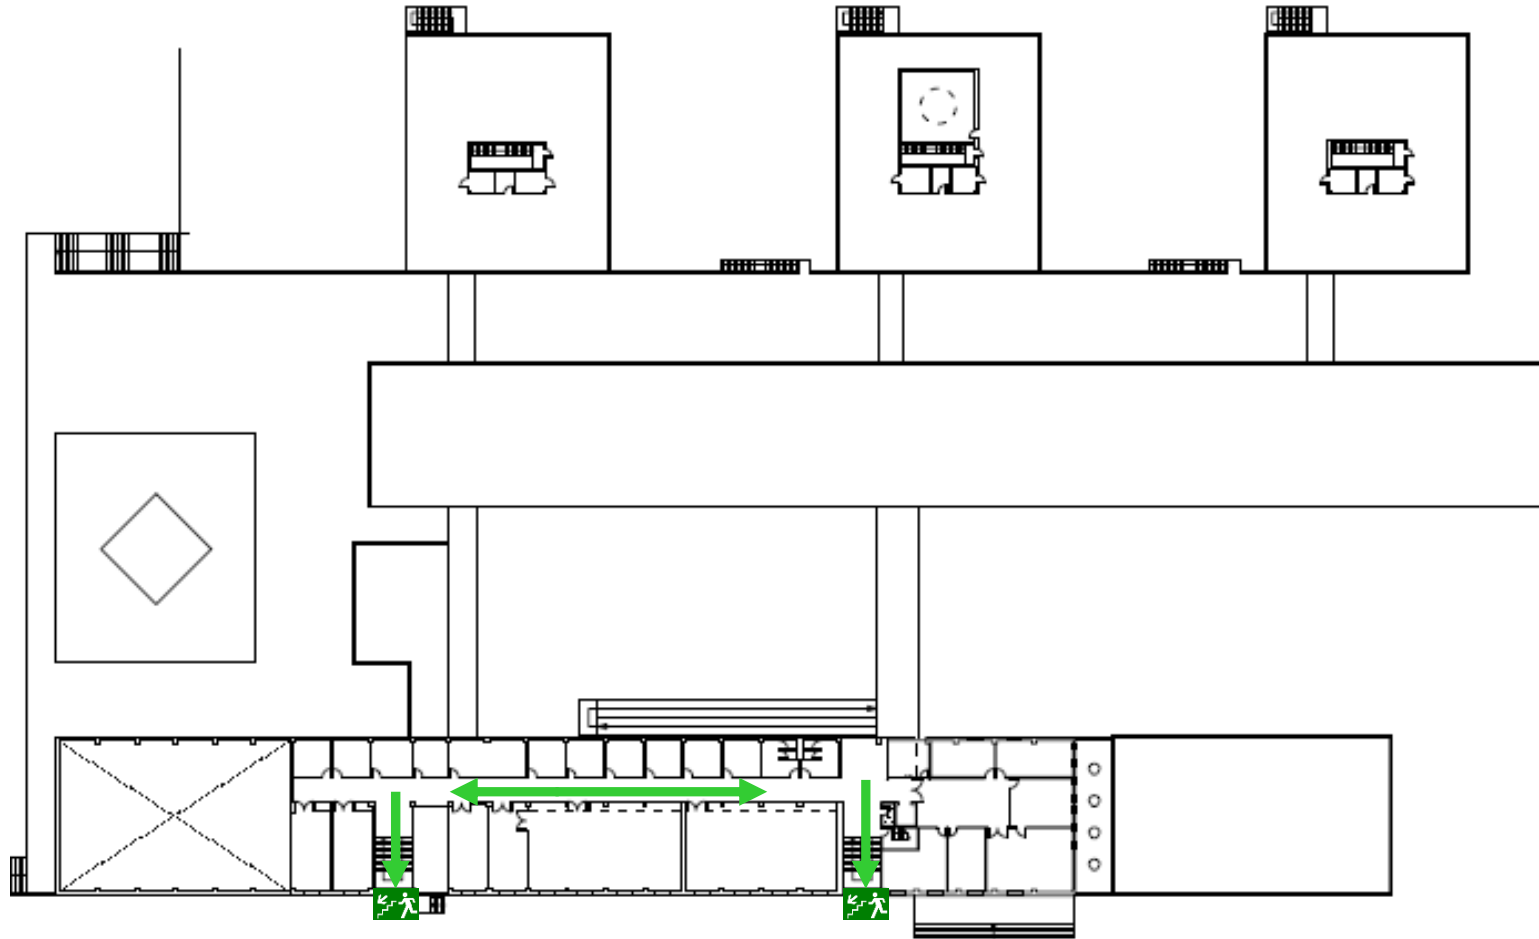

SALIDA PLANTA BAJA

SALIDA PLANTA BAJA



EVACUACIÓN DESCENDENTE



EVACUACIÓN DIRECTA AL EXTERIOR



DIRECCIÓN SALIDA

PLANO DE EVACUACIÓN