


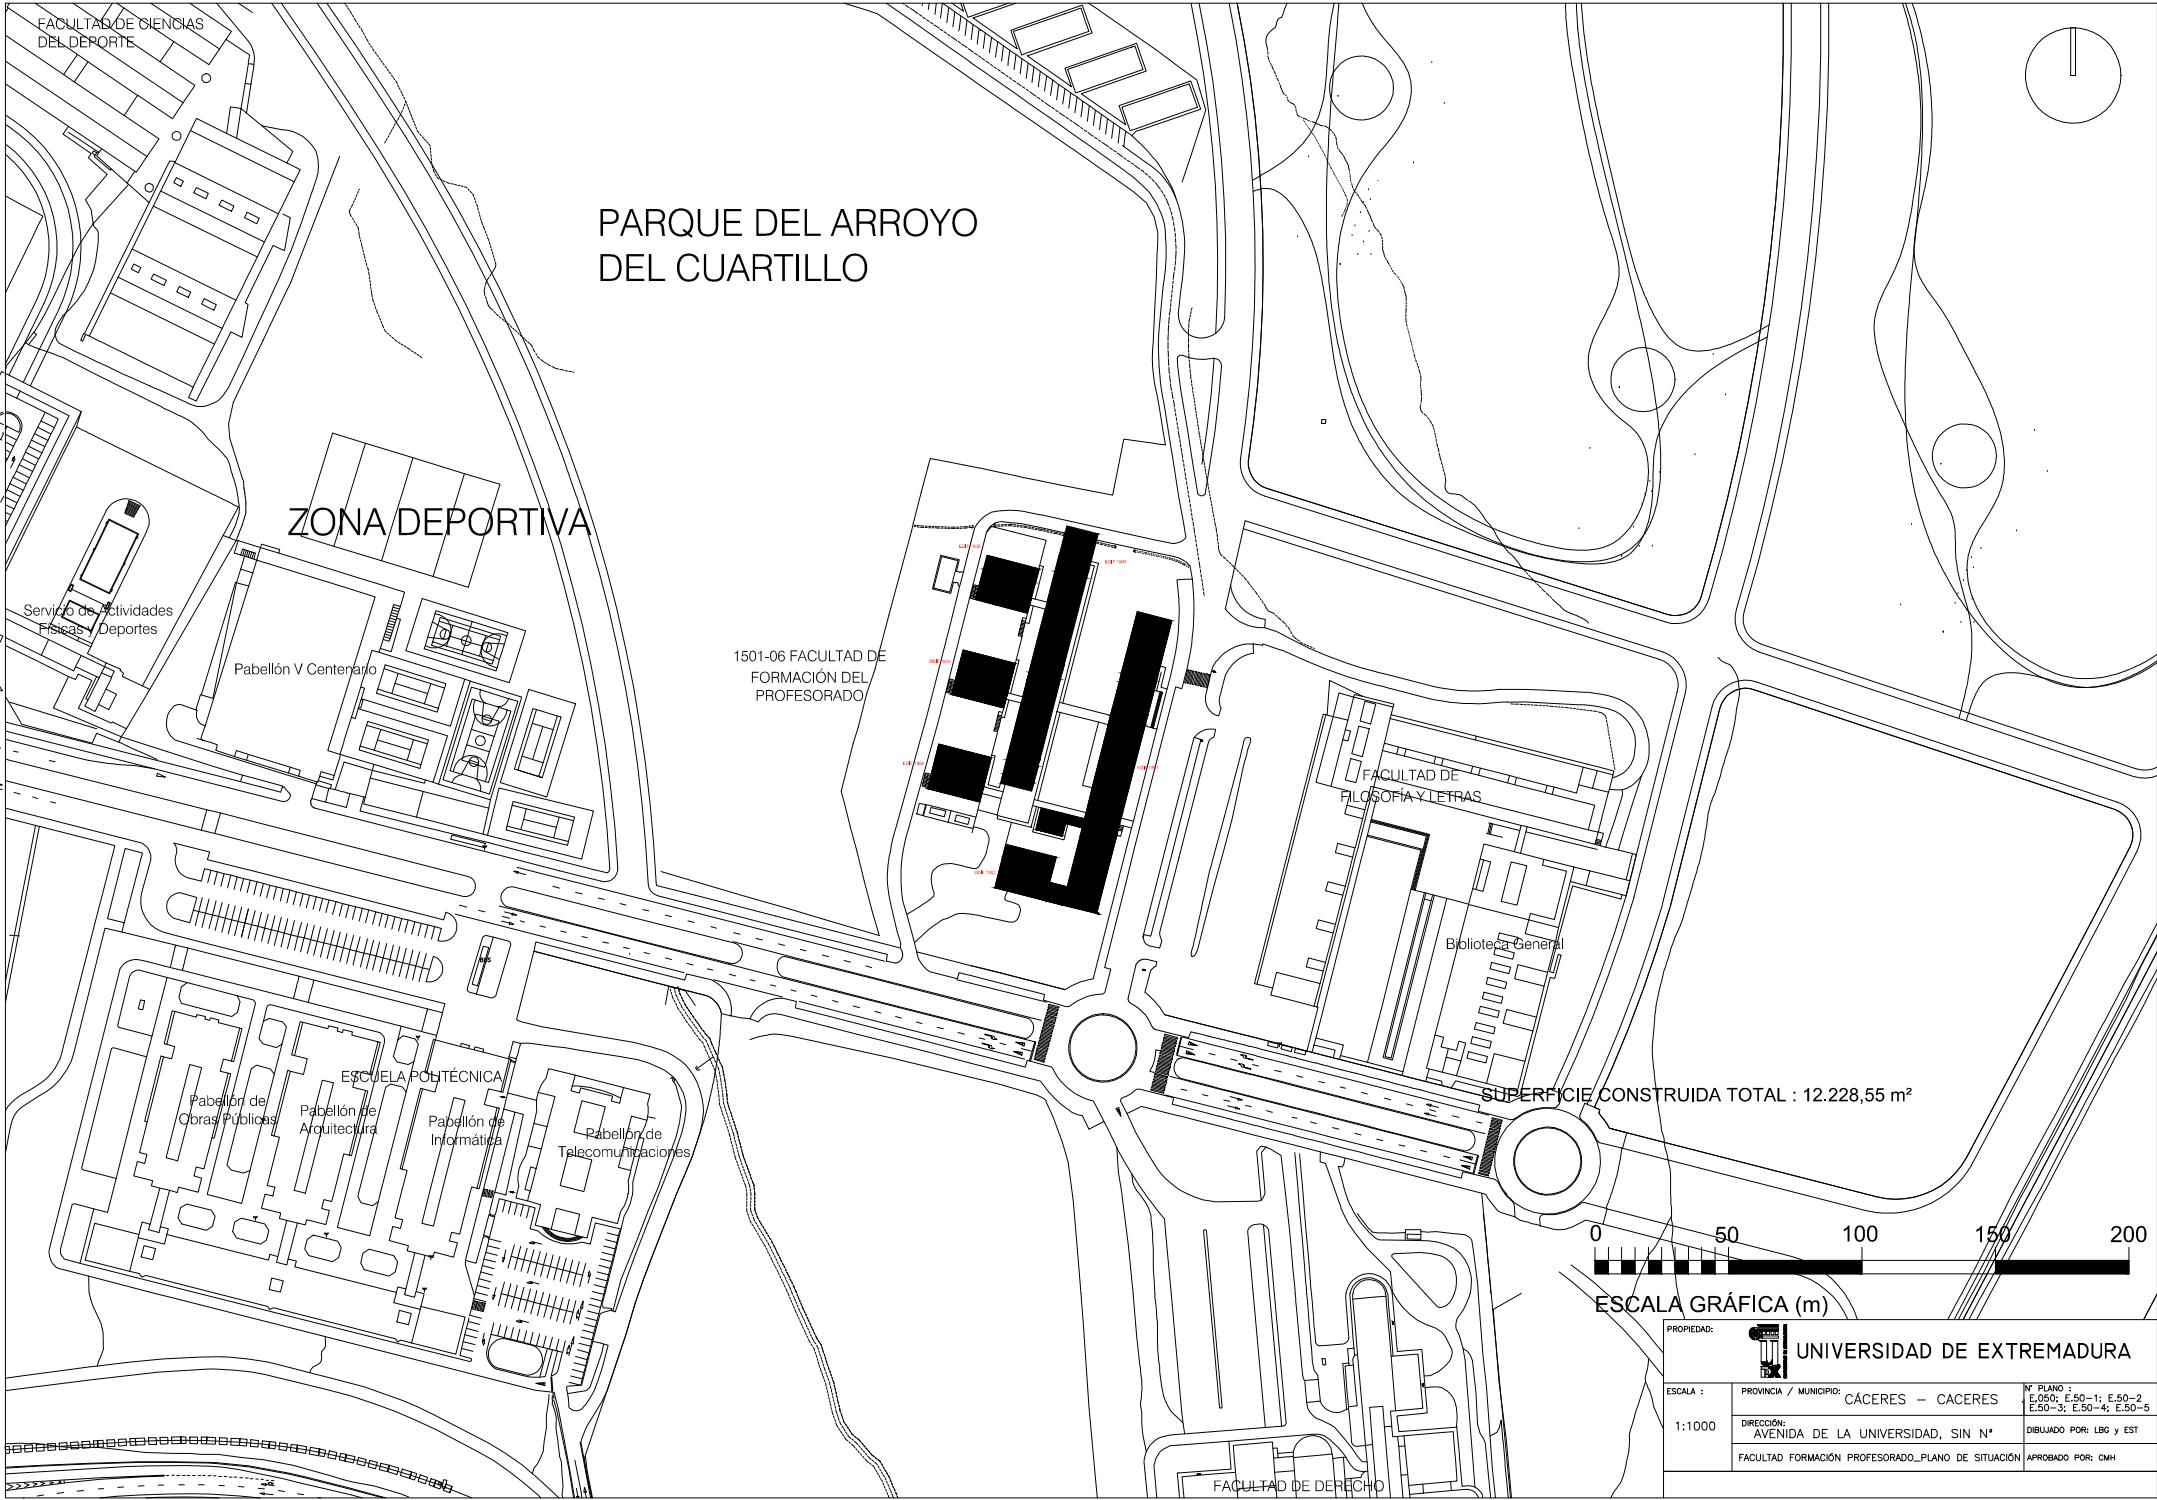


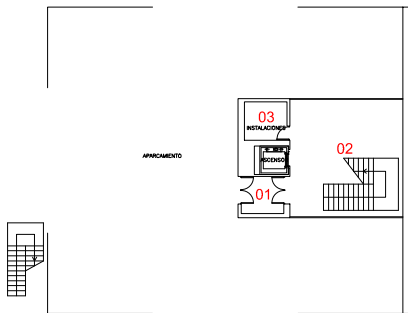


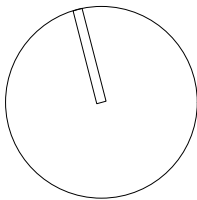

EDIF 1506
Planta -1

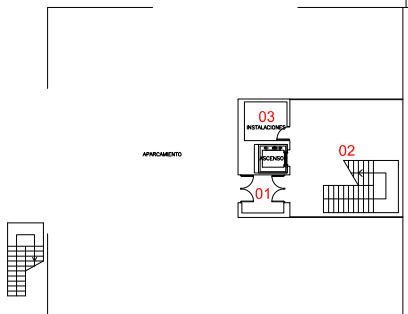


EDIF 1505
Planta -1

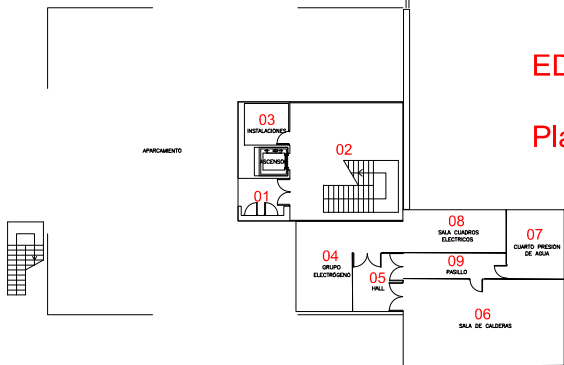


EDIF 1504
Planta -1

SUPERFICIE CONSTRUIDA TOTAL : 185,60 m²

 

PROPIEDAD:				UNIVERSIDAD DE EXTREMADURA
ESCALA : 1:150	PROVINCIA / MUNICIPIO:	CACERES - CACERES		Nº PLANO : E.050; E.50-1; E.50-2 E.50-3; E.50-4; E.50-5
	DIRECCIÓN:	AVENIDA DE LA UNIVERSIDAD, SIN Nª		DIBUJADO POR: LBG y EST
	FACULTAD FORMACIÓN PROFESORADO_PLATA SEMISÓTANO		APROBADO POR: CMH	

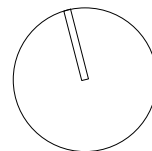

EDIF 1506

Planta J

EDIF 1505

Planta J

EDIF 1504

Planta J

EDIF 1503

Planta J

EDIF 1501

Planta J


EDIF 1502

Planta J

SUPERFICIE CONSTRUIDA TOTAL : 4.162,16 m²

ESCALA: 1:200

PROPIEDAD:  UNIVERSIDAD DE EXTREMADURA			
ESCALA :	PROVINCIA / MUNICIPIO: CACERES - CACERES	Nº PLANO : E.050; E.50-1; E.50-2; E.50-3; E.50-4; E.50-5	
1:200	DIRECCIÓN: AVENIDA DE LA UNIVERSIDAD, SIN N°	DIBUJADO POR: LBG y EST	
	FACULTAD FORMACIÓN PROFESORADO_PLATA JARDIN	APROBADO POR: CMH	

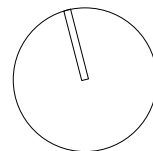

EDIF 1506

Planta 0

EDIF 1503

Planta 0

EDIF 1505

Planta 0

EDIF 1504

Planta 0

EDIF 1501

Planta 0


EDIF 1502

Planta 0

SUPERFICIE CONSTRUIDA TOTAL : 3.556,99 m²



PROPIEDAD:  UNIVERSIDAD DE EXTREMADURA			
ESCALA : 1:200	PROVINCIA / MUNICIPIO:	CÁCERES - CÁCERES	Nº PLANO : E.050; E.50-1; E.50-2 E.50-3; E.50-4; E.50-5
	DIRECCIÓN:	AVENIDA DE LA UNIVERSIDAD, SIN Nª	DIBUJADO POR: LBG y EST
	FACULTAD FORMACIÓN PROFESORADO_PLATA_BAJA		APROBADO POR: CMH

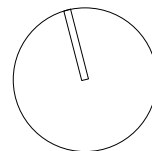

EDIF 1506

Planta 1

EDIF 1505

Planta 1

EDIF 1504

Planta 1

EDIF 1503

Planta 1


EDIF 1501

Planta 1

SUPERFICIE CONSTRUIDA TOTAL : 3.306,93 m²




PROPIEDAD:		 UNIVERSIDAD DE EXTREMADURA	
ESCALA : 1:200	PROVINCIA / MUNICIPIO: CACERES - CACERES		Nº PLANO : E.50-1; E.50-2; E.50-3; E.50-4; E.50-5
	DIRECCIÓN: AVENIDA DE LA UNIVERSIDAD, SIN N°		DIBUJADO POR: LBG y EST
	FACULTAD FORMACIÓN PROFESORADO_PLATA 1*		APROBADO POR: CMH

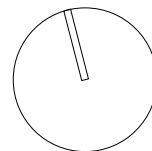


EDIF 1506

Planta 2

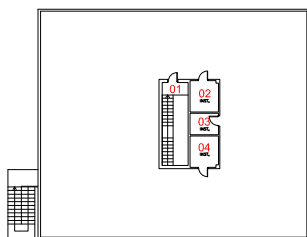


EDIF 1505

Planta 2

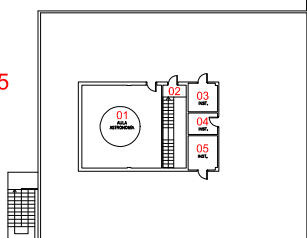


EDIF 1504

Planta 2

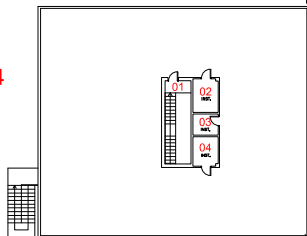

EDIF 1501

Planta 2

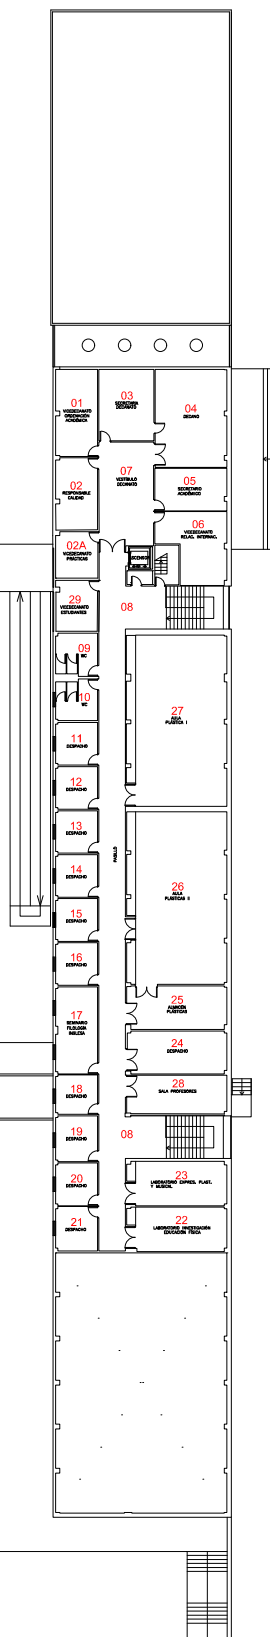

SUPERFICIE CONSTRUIDA TOTAL : 1.016,87 m²



PROPIEDAD:		 UNIVERSIDAD DE EXTREMADURA	
ESCALA : 1:200	PROVINCIA / MUNICIPIO: CACERES - CACERES		Nº PLANO : E.050; E.50-1; E.50-2; E.50-3; E.50-4; E.50-5
	DIRECCIÓN: AVENIDA DE LA UNIVERSIDAD, SIN N°		DIBUJADO POR: LBG y EST
	FACULTAD FORMACIÓN PROFESORADO_PLATA 2°		APROBADO POR: CMH